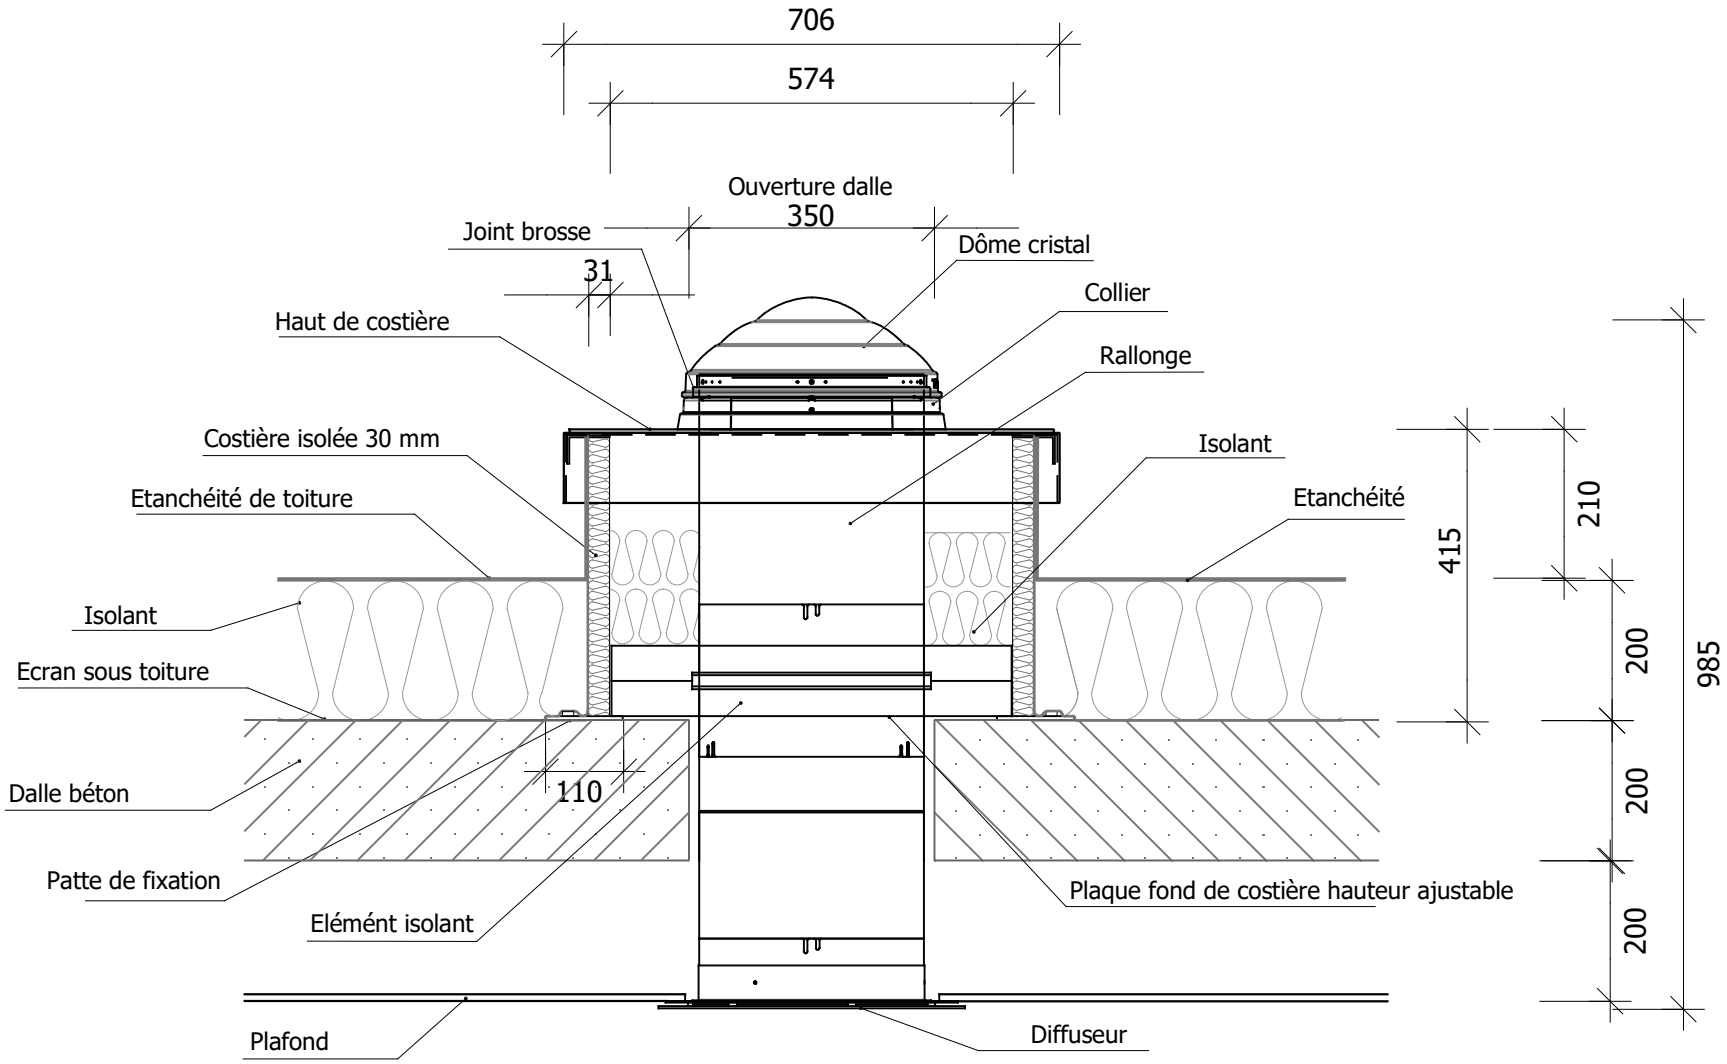

Mise en situation

Toit terrasse - Isolation extérieur avec élément Isolant - ST 35

COPYRIGHT Tube4Sun®

Tube4Sun

SUNTUBE 35

Version:

02/06/2022